



HET BREKKENSE WIEL

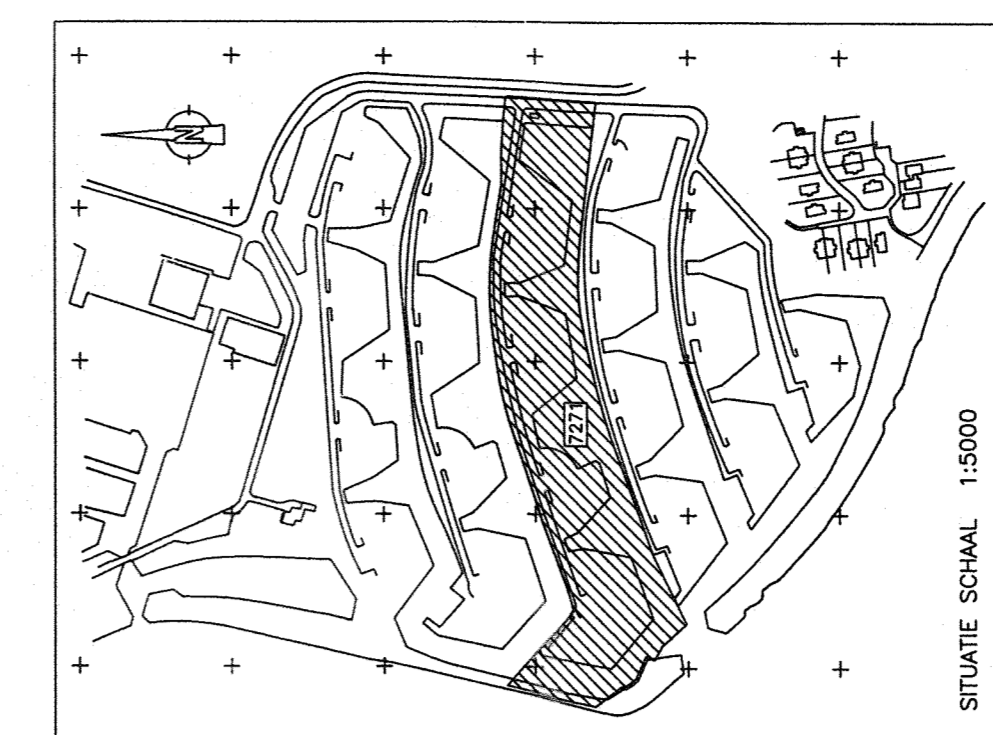

SCHALE SCHAAL 1:2500

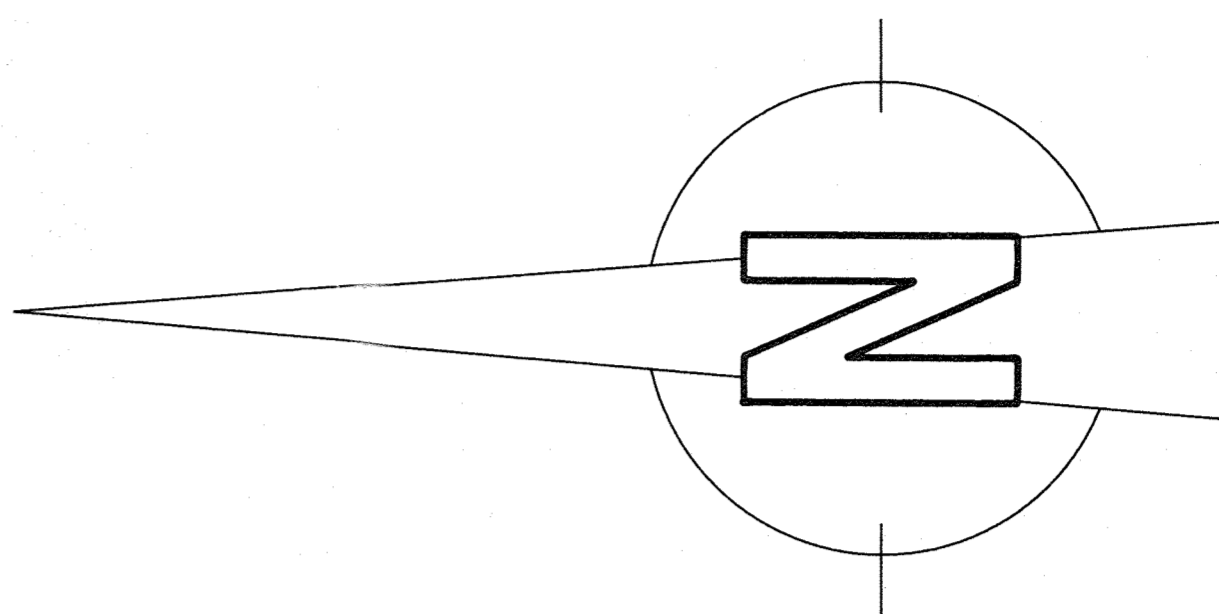

VOORGENOMEN SPLITTING IN 65 APPARTEMENTSRECHTEN VAN  
HET KADASTRALE PERCEEL:  
Gemeente Lemmer - Sectie A nr. 7271  
GEMAAKMERKT : de Notaris:  
Rotterdam d.d. \_\_\_\_\_

Buro Verburg b.v.  
Postbus 61  
3950 AB Maarn  
tel. 03432-2194

PROJEKT  
Het Brekkense Wiel  
Lemmer  
Splitting Fase 3 in  
65 appartements-  
rechten

datum 29/07/91  
ontwerp BV  
geplakt nr.  
tek.nr. 87014-093  
schaal 1:250  
afmeting 1620x840

SCHAAAL 1 : 250