
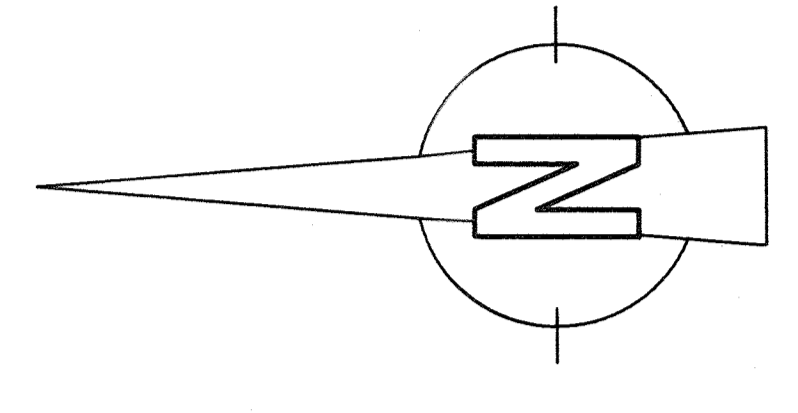


HET BREKKENSE WIEL

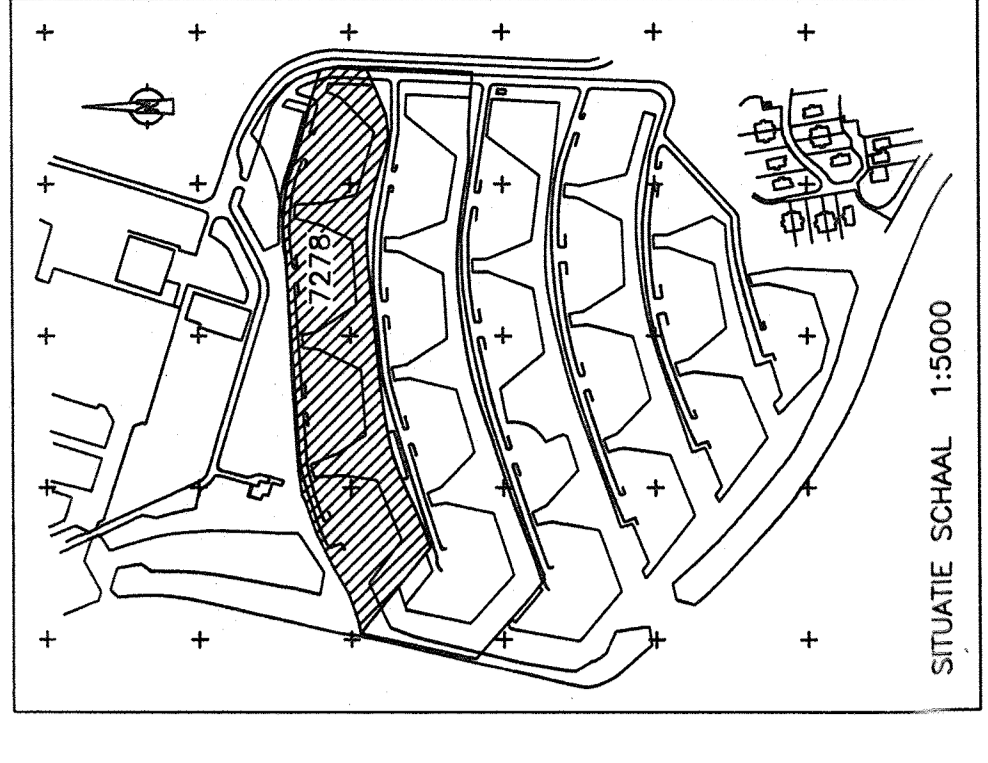

VOORGEMOMEN SPLITSING IN 48 APPARTEMENTSRECHTEN VAN
 HET KADASTRALE PERCEEL :
 Gemeente Lemmer – Sectie A nr. 7278
 GEWAARMERKT : de Notaris, Rotterdam d.d., _____

Buro Verburg b.v.
 Postbus 61
 3950 AB Maarn
 tel. 03432-2194

PROJEKT
 Het Brekkense Wiel
 Lemmer
 Splitsing Fase 5 in
 48 appartements-
 rechten

datum 11/05/92
 ontwerp
 ontwerper
 project nr. 87014
 tek.nr. 149
 schaal 1:250
 afmeting 154x2840

SCHAAL 1 : 250